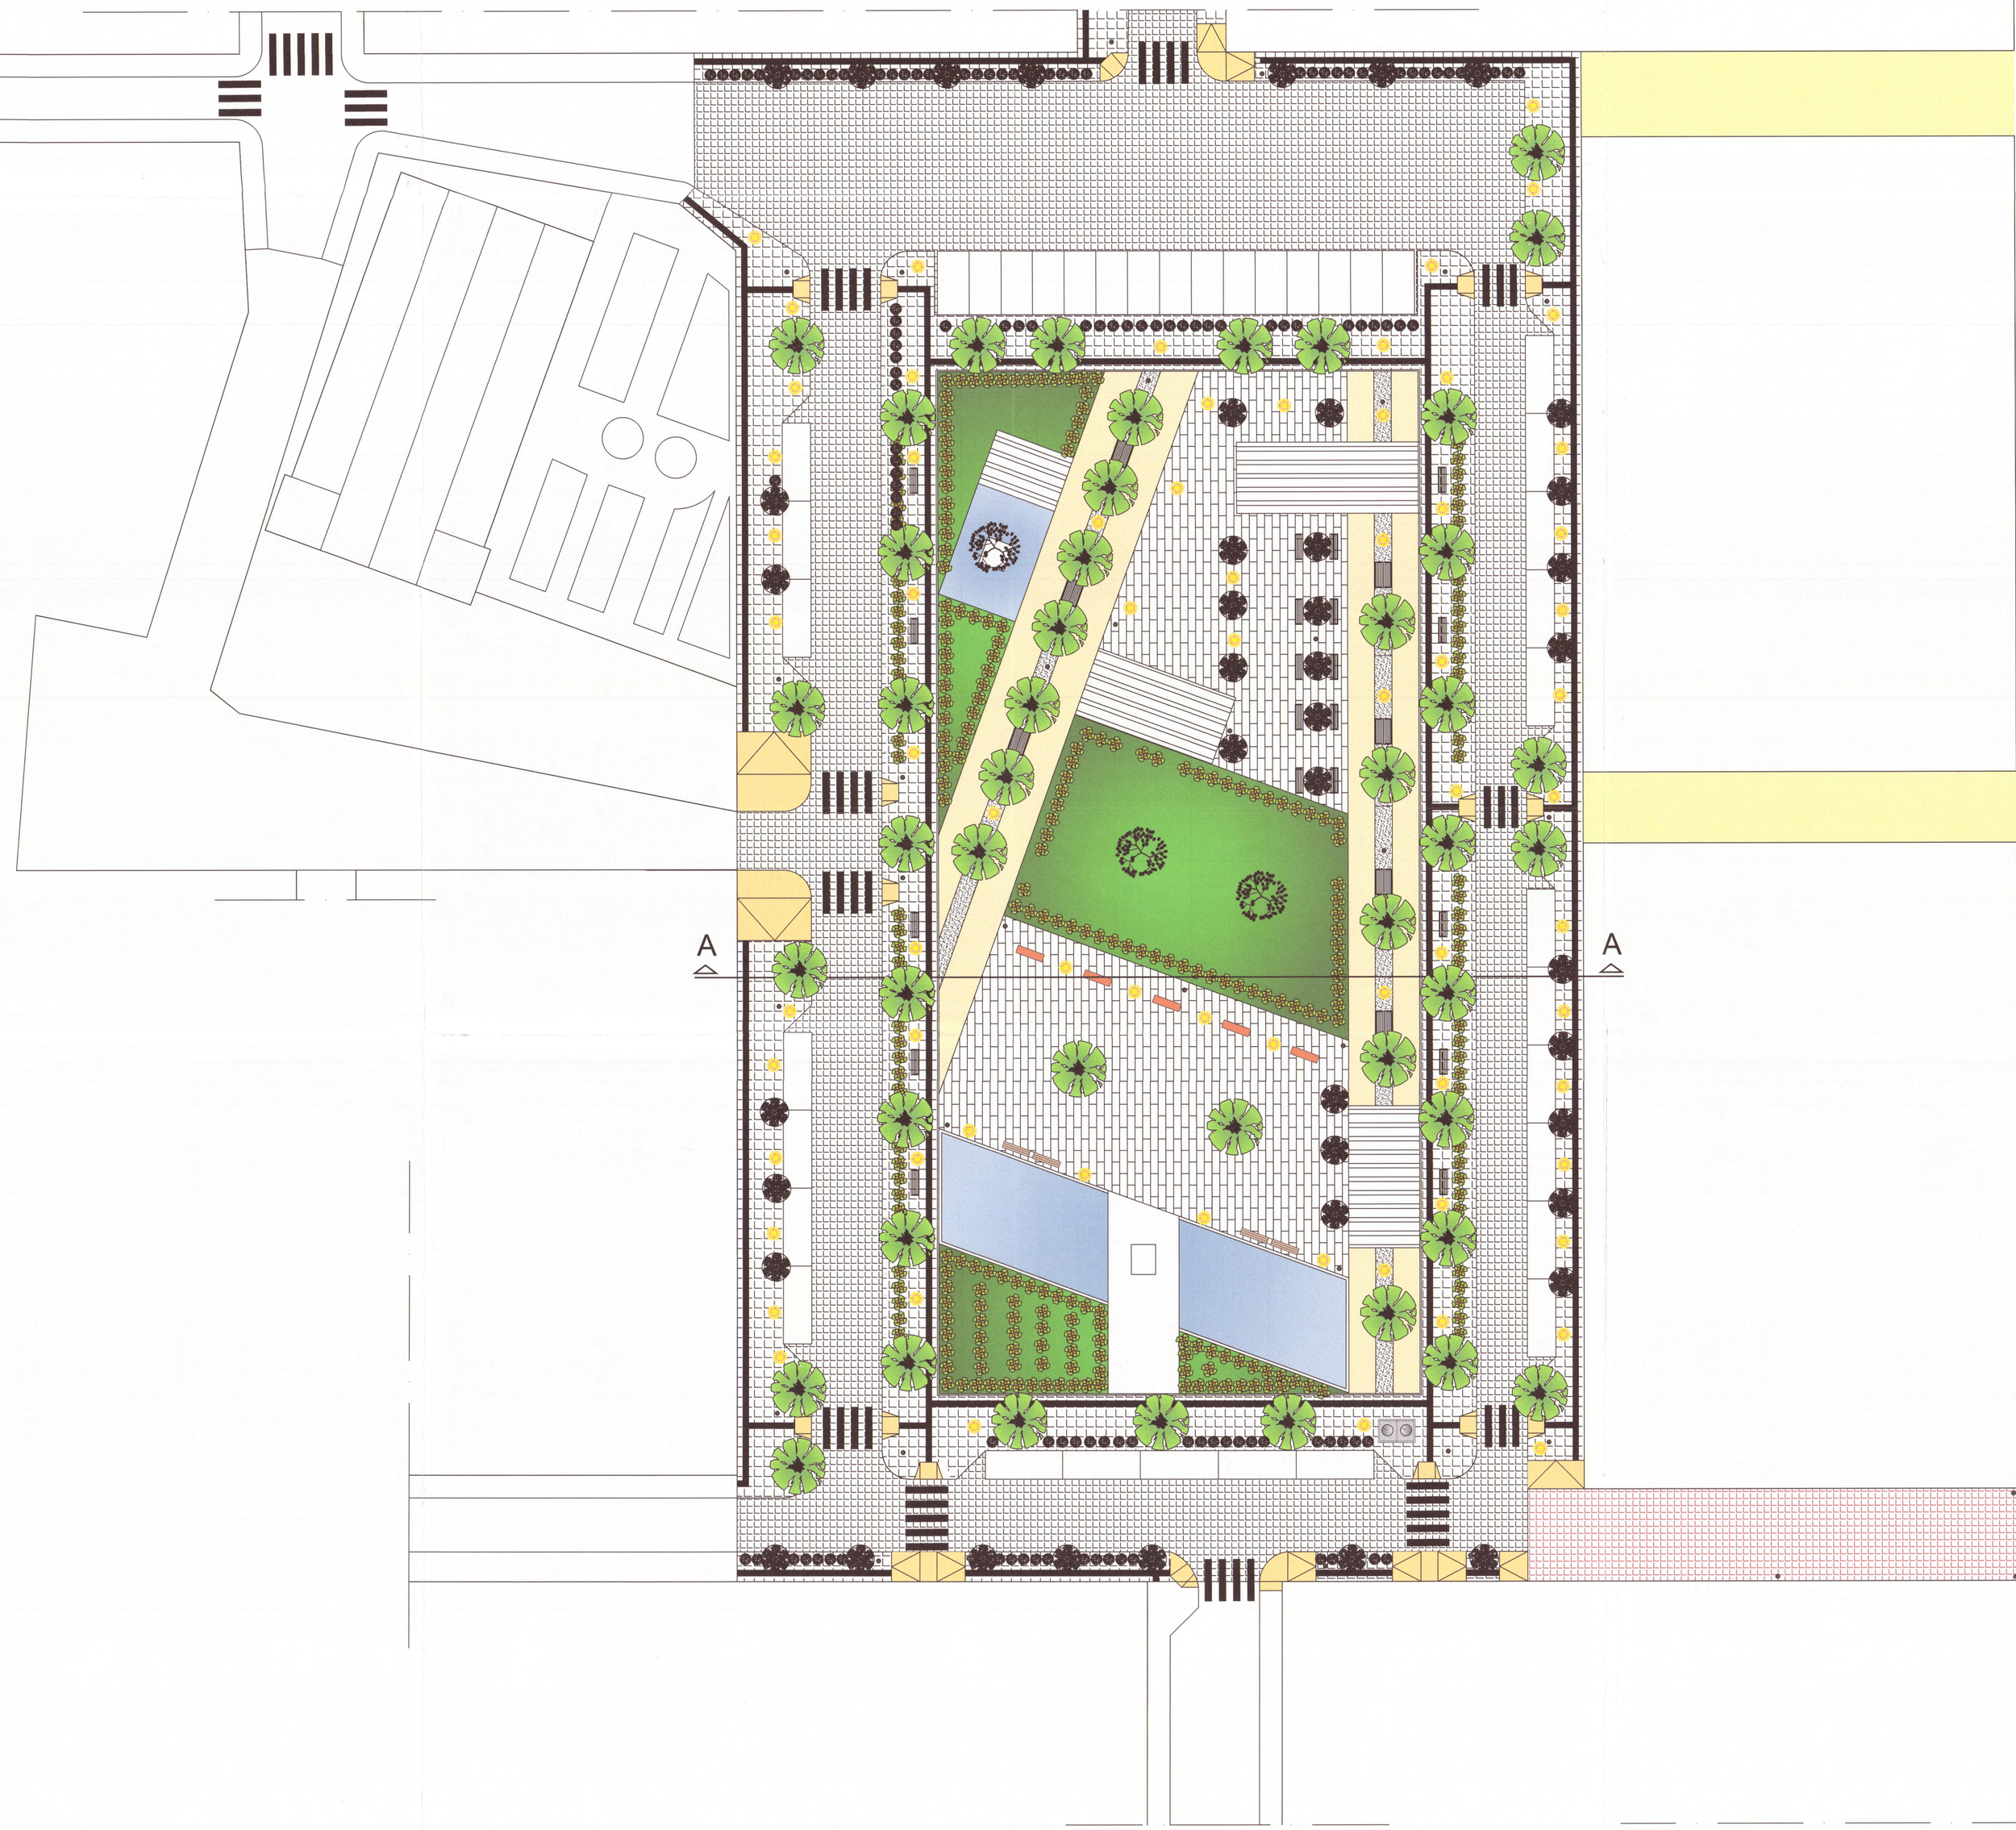

ΥΠΟΜΝΗΜΑ

- οδευση τυφλών
- πλακόστρωτο
- κυβόλιθοι ανοιχτόχρωμοι
- ράμπα ΑΜΕΑ
- κυβόλιθοι σκουρόχρωμοι
- στοιχείο νερού
- παρτέρια πρασίνου
- πλάκες μαρμάρου
- υφιστάμενος πεζόδρομος
- πέργκολες
- Βυθιζόμενοι κάδοι απορριμμάτων
- δέντρο κατηγορίας Δ7
- δέντρο κατηγορίας Δ7
- δέντρο κατηγορίας Δ6
- θάμνοι κατηγορίας Θ4
- θάμνοι κατηγορίας Θ5
- παραδοσιακό πλακάκι
- έξυπνο πλακάκι
- ορθογωνικός καθιστικός πάγκος
- κάδοι απορριμάτων επιστήλιος
- κολωνάκι πεζοδρομίου
- φωτιστικό σώμα επί ιστού

α/α	ΗΜΕΡΟΣ	ΠΕΡΙΓΡΑΦΗ	ΣΧΕΔΙΑ	ΥΠΟΓΡΑΦΗ

ΑΝΑΘΕΩΡΗΣΕΙΣ

ΦΟΡΕΑΣ: **ΕΛΛΗΝΙΚΗ ΔΗΜΟΚΡΑΤΙΑ**
ΝΟΜΟΣ ΑΙΤΩΛΟΑΚΑΡΝΑΝΙΑΣ
ΔΗΜΟΣ ΞΗΡΟΜΕΡΟΥ

ΕΡΓΟ: Παρεμβάσεις με στόχο την βελτίωση της κεντρικής πλατείας Αστακού και των επιλεγμένων παρακείμενων οδών της

ΘΕΣΗ: Κοινότητα Αστακού, Δ.Ε. Αστακού, Δήμου Ξηρομέρου

ΕΙΔΟΣ ΜΕΛΕΤΗΣ: **ΑΡΧΙΤΕΚΤΟΝΙΚΗ ΜΕΛΕΤΗ**

ΣΤΑΔΙΟ ΜΕΛΕΤΗΣ: **ΕΡΓΟ**

ΗΜΕΡΟΜΗΝΙΑ: **ΙΟΥΛΙΟΣ 2022**

ΤΙΤΛΟΣ ΣΧΕΔΙΟΥ: **ΓΕΝΙΚΗ ΔΙΑΤΑΞΗ**

ΑΡ. ΣΧΕΔΙΟΥ: **Α - 01**

ΑΝΑΘΕΩΡΗΣΗ:

ΚΛΙΜΑΚΑ: 1 : 200

ΥΠΟΓΡΑΦΕΣ - ΣΦΡΑΓΙΔΕΣ :

ΣΥΝΤΑΧΘΗΚΕ:

Ζαβογιάννη Παρασκευή
Αρχιτέκτονας Μηχανικός ΠΕ

Κούση Λαμπρινή
Πολιτικός Μηχανικός ΠΕ

Γκουτσάλη Ευτυχία
Ηλεκτρολόγος Μηχανικός ΤΕ

ΕΛΕΓΧΘΗΚΕ - ΘΕΩΡΗΘΗΚΕ :

Ο Αρχ/ντας Τεχνικών Υπηρεσιών
Δήμου Ξηρομέρου

Βάσαρης Αθανάσιος
Πολιτικός Μηχανικός ΤΕ