

ΥΠΟΜΝΗΜΑ

- ΤΑΦΡΟΣ 5ΤΑ Ονομασία μελετώμενης τάφρου (μελέτη οριοθέτησης)
ΣΤΑ.1 Ονομασία λοιπών τάφρων υδραυλικής μελέτης
Αξονας και Διατομές κοίτης εκκεκρωμένης Υδραυλικής μελέτης
Διατομές κοίτης για την υδραυλική επίλυση της μελέτης οριοθέτησης
Πρανές υφιστάμενης κοίτης ρέματος
Σημείο με υψόμετρο τοπογραφικής αποτύπωσης
Γραμμή πλημμύρας περιόδου 50 ετών
Σημείο γραμμής οριοθέτησης αριστερής όχθης
Σημείο γραμμής οριοθέτησης δεξιάς όχθης
Βέλος ροής

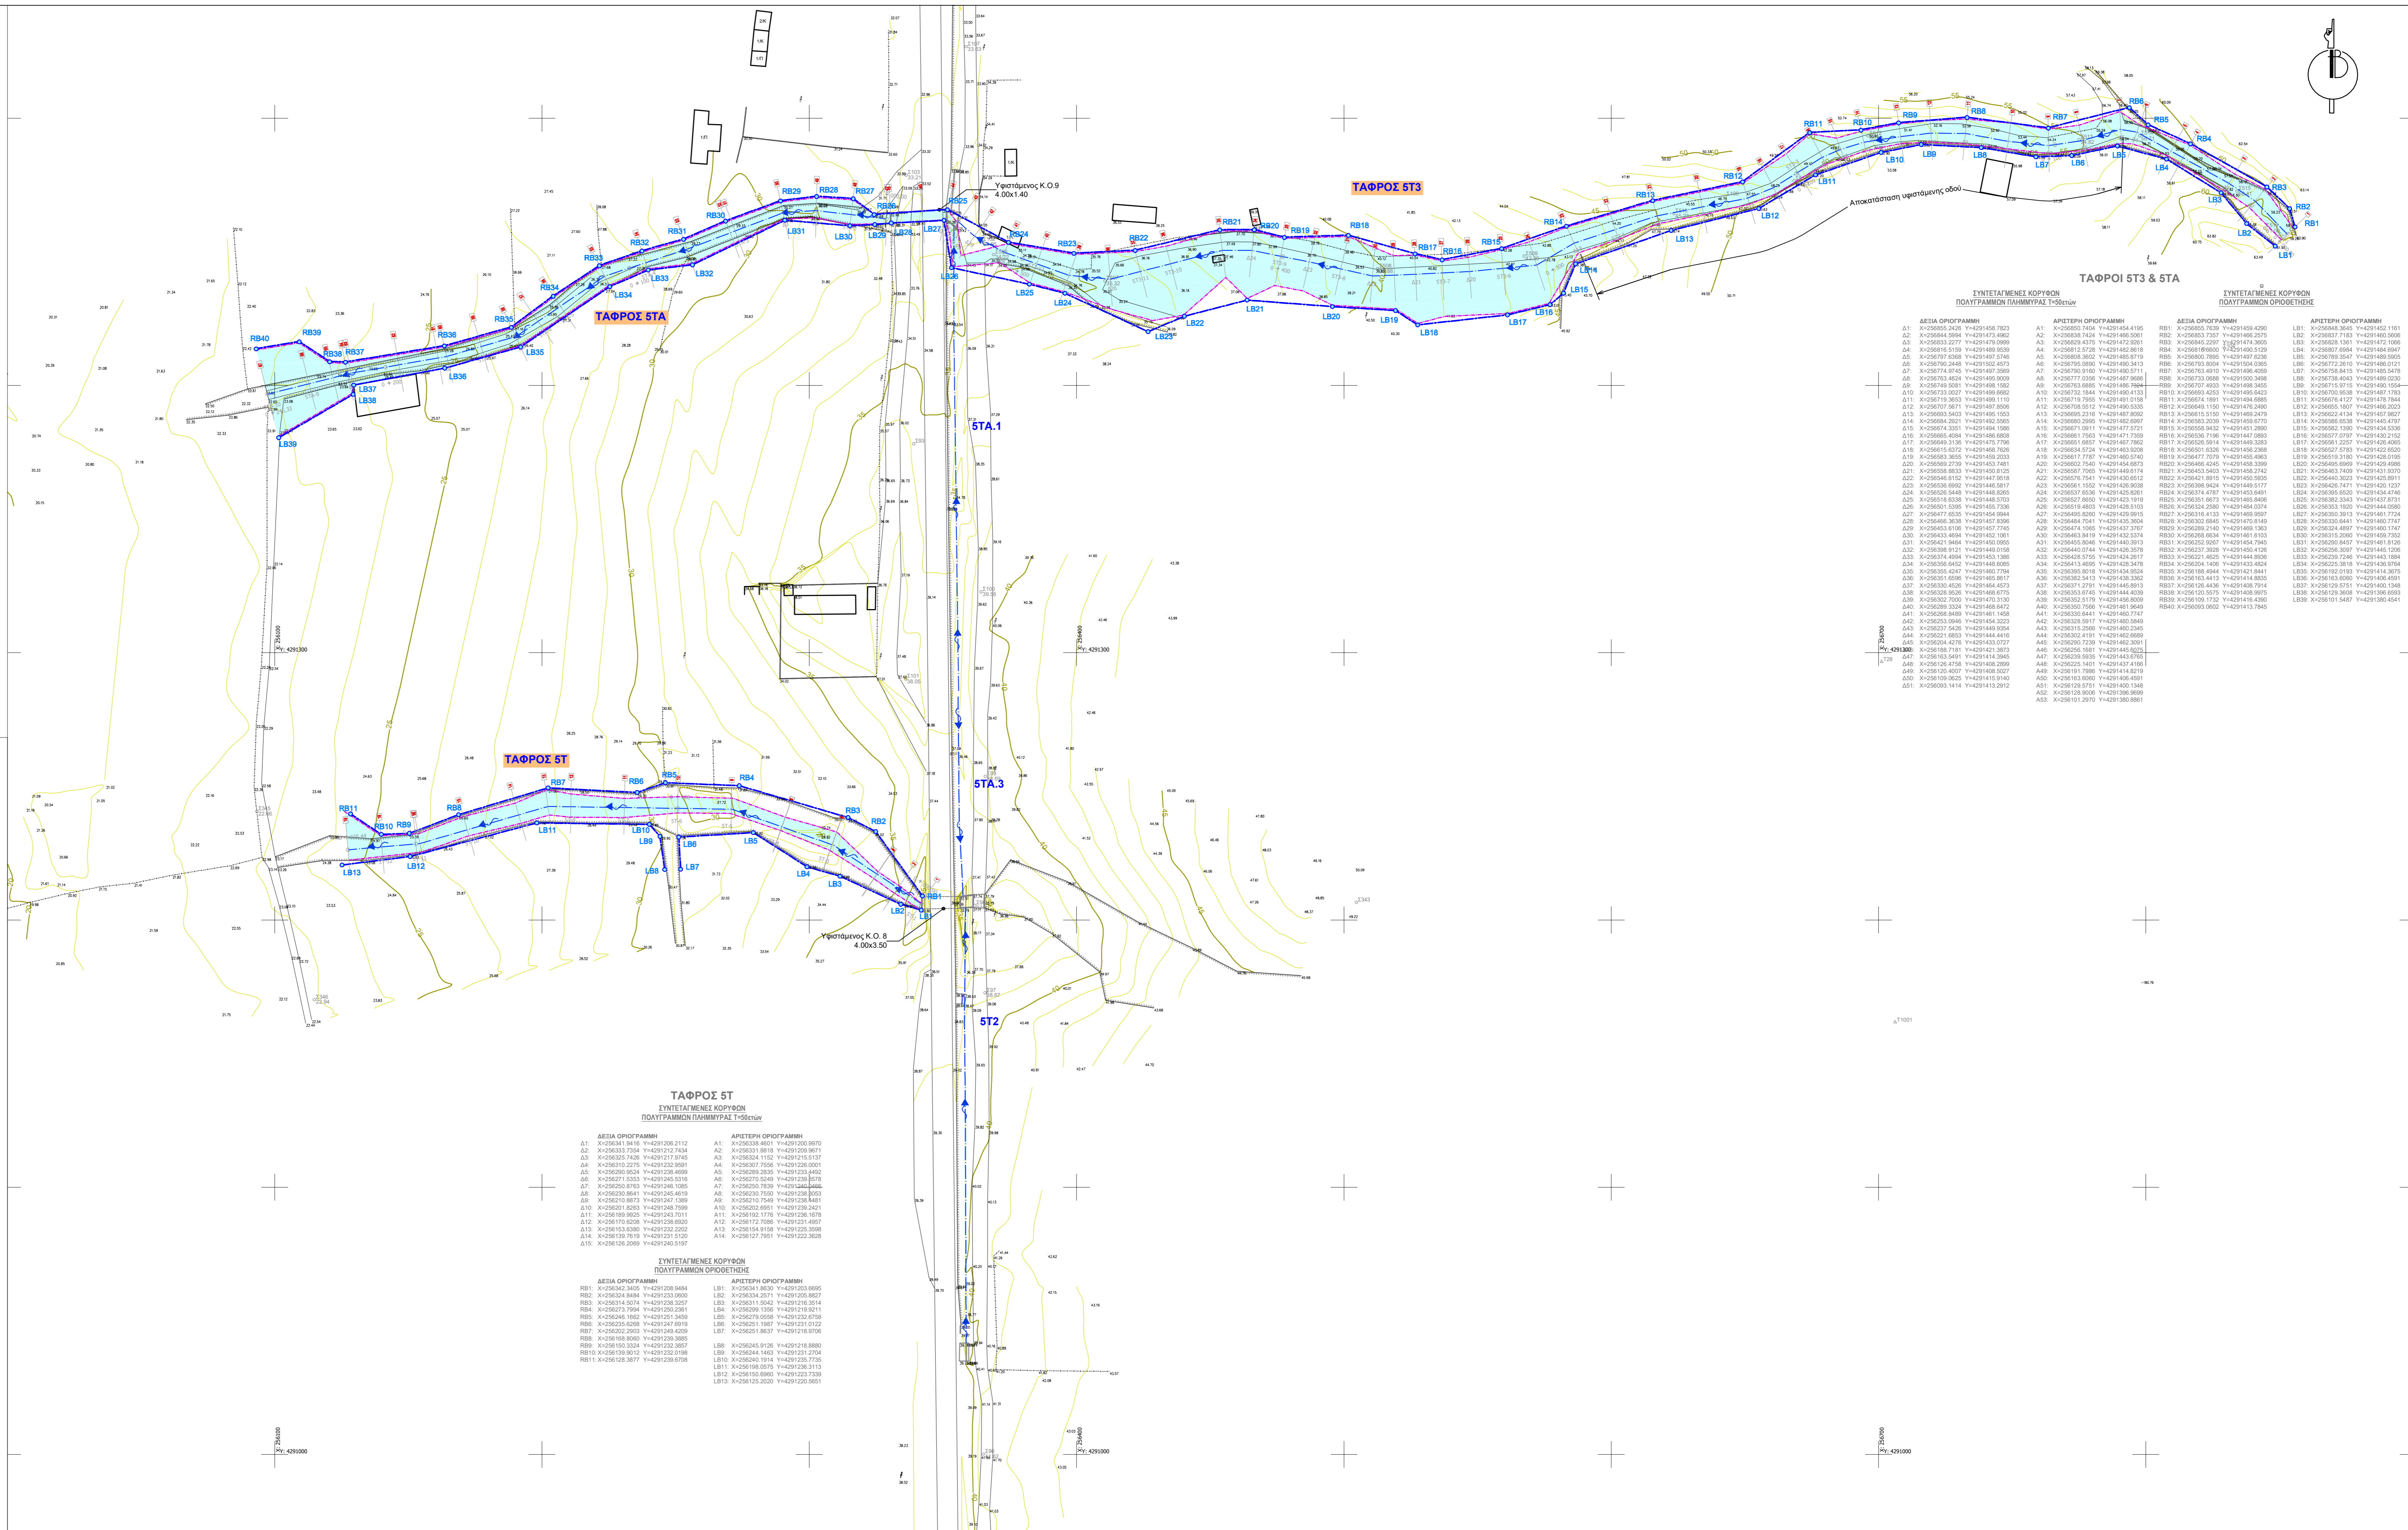


Table with project details: ΕΛΛΗΝΙΚΗ ΔΗΜΟΚΡΑΤΙΑ, ΥΠ.Υ.ΜΕ / ΓΕΝΙΚΗ ΓΡΑΜΜΑΤΕΙΑ ΥΠΟΔΟΜΩΝ / Γ.Δ.Υ.ΔΙ.Κ.Υ., ΔΑΔΕ, ΔΙΕΥΘΥΝΣΗ ΑΝΤΙΠΛΗΜΜΥΡΙΚΩΝ & ΕΓΚΛΙΒΕΛΑΤΙΩΤΙΚΩΝ ΕΡΓΩΝ, ΤΜΗΜΑ ΜΕΛΕΤΩΝ ΚΑΙ ΠΡΟΓΡΑΜΜΑΤΙΣΜΟΥ (Α), ΕΡΓΟ: ΟΡΙΟΘΕΤΗΣΗ ΡΕΜΑΤΩΝ ΠΕΡΙΟΧΗΣ ΑΜΒΡΑΚΙΑΣ, ΜΕΛΕΤΗΤΗΣ: ΚΩΝΣΤΑΝΤΙΝΟΣ ΝΙΚΟΛΑΟΣ ΔΗΜΗΤΡΙΟΣ ΚΑΤΖΗΣ Ο.Ε., ΜΕΛΕΤΗ ΤΜΗΜΑΤΙΚΗΣ ΟΡΙΟΘΕΤΗΣΗΣ ΤΑΦΡΩΝ 4ΤΑ, 4ΤΒ, 5Τ3, 5ΤΑ, 5Τ, 6Τ3, ΤΙΤΛΟΣ ΣΧΕΔΙΟΥ: ΟΡΙΖΟΝΤΙΟΓΡΑΦΙΑ ΓΡΑΜΜΩΝ ΠΛΗΜΜΥΡΑΣ ΤΩΝ ΤΑΦΡΩΝ 5Τ3, 5ΤΑ, 5Τ ΡΩΗ ΣΕ ΦΥΣΙΚΟ ΕΔΑΦΟΣ, ΗΜΕΡΟΜΗΝΙΑ: ΑΠΡΙΛΙΟΣ 2021, ΣΥΝΤΑΞΗ: ΚΩΝΣΤΑΝΤΙΝΟΣ ΚΑΤΖΗΣ, ΠΑ ΤΟΥΣ ΜΕΛΕΤΗΤΕΣ: ΝΙΚΟΛΑΟΣ ΚΑΤΖΗΣ, ΟΝΟΜΑΤΕΠΩΝΥΜΟ: ΚΩΝΣΤΑΝΤΙΝΟΣ ΚΑΤΖΗΣ, ΗΜΕΡΟΜΗΝΙΑ: ΑΠΡΙΛΙΟΣ 2021, ΥΠΟΓΡΑΦΗ: ΝΙΚΟΛΑΟΣ ΚΑΤΖΗΣ, ΔΙΕΥΘΥΝΟΥΣΑ ΥΠΗΡΕΣΙΑ: Η ΕΠΙΒΛΕΠΟΥΣΑ: ΘΕΟΔΩΡΑ ΜΑΛΟΥΧΟΥ Πολιτικός Μηχανικός, με Α' β, Ο ΤΜΗΜΑΤΑΡΧΗΣ ΜΕΛΕΤΩΝ: ΕΜΜΑΝΟΥΗΛ ΠΑΠΑΔΟΠΟΥΛΟΣ Πολιτικός Μηχανικός με Α' β, ΠΡΟΪΣΤΑΜΕΝΗ ΑΡΧΗ: ΘΕΩΡΗΘΗΚΕ Η Δ/ΝΤΡΙΑ ΔΑΔΕ: ΓΕΩΡΓΙΑ ΚΑΤΡΑΝΤΑ Πολιτικός Μηχανικός με Α' β, ΓΝΩΜΟΔΟΤΗΣΗ Σ.Δ.Ε.: ΑΠΟΦΑΣΗ ΕΓΚΡΙΣΗΣ:

ΤΑΦΡΟΣ 5Τ ΣΥΝΤΕΤΑΓΜΕΝΗ ΚΟΡΥΦΗ ΠΟΛΥΓΩΜΩΝ ΠΛΗΜΜΥΡΑΣ Τ=50ετών

Table with 2 columns: ΔΕΞΙΑ ΟΡΙΟΓΡΑΜΜΗ (A1-A14) and ΑΡΙΣΤΕΡΗ ΟΡΙΟΓΡΑΜΜΗ (A1-A14) listing coordinates for the canal's crown.

Table with 2 columns: ΔΕΞΙΑ ΟΡΙΟΓΡΑΜΜΗ (RB1-RB11) and ΑΡΙΣΤΕΡΗ ΟΡΙΟΓΡΑΜΜΗ (LB1-LB11) listing coordinates for the canal's banks.

ΤΑΦΡΟΙ 5Τ3 & 5ΤΑ ΣΥΝΤΕΤΑΓΜΕΝΗ ΚΟΡΥΦΗ ΠΟΛΥΓΩΜΩΝ ΠΛΗΜΜΥΡΑΣ Τ=50ετών

Table with 4 columns: ΔΕΞΙΑ ΟΡΙΟΓΡΑΜΜΗ (A1-A33), ΑΡΙΣΤΕΡΗ ΟΡΙΟΓΡΑΜΜΗ (A1-A33), ΔΕΞΙΑ ΟΡΙΟΓΡΑΜΜΗ (RB1-RB33), and ΑΡΙΣΤΕΡΗ ΟΡΙΟΓΡΑΜΜΗ (LB1-LB33) listing coordinates for canals 5T3 and 5TA.