


ΕΛΛΗΝΙΚΗ ΔΗΜΟΚΡΑΤΙΑ					
ΥΠ.Υ.ΜΕ / ΓΕΝΙΚΗ ΓΡΑΜΜΑΤΕΙΑ ΥΠΟΔΟΜΩΝ / Γ.Δ.Υ.ΛΙ.Κ.Υ					
<b>ΔΑΕΕ</b>					
ΔΙΕΥΘΥΝΣΗ ΑΝΤΙΠΛΗΜΜΥΡΙΚΩΝ & ΕΓΓΕΙΟΒΕΛΤΙΩΤΙΚΩΝ ΕΡΓΩΝ ΤΜΗΜΑ ΜΕΛΕΤΩΝ ΚΑΙ ΠΡΟΓΡΑΜΜΑΤΙΣΜΟΥ (Α)					
ΕΡΓΟ:	<b>ΟΡΙΟΘΕΤΗΣΗ ΡΕΜΑΤΩΝ ΠΕΡΙΟΧΗΣ ΑΜΒΡΑΚΙΑΣ</b> ΑΡ. ΕΡΓΟΥ: ΣΑΕ572/2014ΣΕ57200002				
ΜΕΛΕΤΗΤΗΣ:	 <b>ΚΩΝΣΤΑΝΤΙΝΟΣ, ΝΙΚΟΛΑΟΣ, ΔΗΜΗΤΡΙΟΣ ΧΑΤΖΗΣ Ο.Ε.</b> ΤΕΧΝΙΚΗ ΕΤΑΙΡΙΑ ΜΕΛΕΤΗΤΩΝ Πλουτάρχου 8, Τ.Κ.54623, ΘΕΣΣΑΛΟΝΙΚΗ τηλ & fax. 2310 236 051 & 2310 276 515 www.dknd.gr, mail: info@dknd.gr				
ΜΕΛΕΤΗ ΤΜΗΜΑΤΙΚΗΣ ΟΡΙΟΘΕΤΗΣΗΣ ΤΑΦΡΩΝ 4ΤΑ, 4ΤΒ, 5Τ3, 5ΤΑ, 5Τ, 6Τ3		ΣΥΝΤΟΝΙΣΤΗΣ ΜΕΛΕΤΗΣ: ΚΩΝΣΤΑΝΤΙΝΟΣ ΧΑΤΖΗΣ			
ΤΙΤΛΟΣ ΣΧΕΔΙΟΥ: <b>ΟΡΙΖΟΝΤΙΟΓΡΑΦΙΑ ΓΡΑΜΜΩΝ ΠΛΗΜΜΥΡΑΣ ΤΑΦΡΩΝ 6Τ3 - ΠΡΟΤΑΣΗ ΟΡΙΟΘΕΤΗΣΗΣ ΡΟΗ ΣΕ ΔΙΕΥΘΕΤΗΜΕΝΕΣ ΤΑΦΡΟΥΣ</b>		ΑΡΙΘΜΟΣ ΣΧΕΔΙΟΥ: <b>06</b>			
ΗΜΕΡΟΜΗΝΙΑ:		ΑΠΡΙΛΙΟΣ 2021			
ΣΦΡΑΓΙΔΑ - ΥΠΟΓΡΑΦΗ:		ΣΥΝΤΑΞΗ:		ΓΙΑ ΤΟΥΣ ΜΕΛΕΤΗΤΕΣ:	
ΟΝΟΜΑ:		ΚΩΝΣΤΑΝΤΙΝΟΣ ΧΑΤΖΗΣ		ΝΙΚΟΛΑΟΣ ΧΑΤΖΗΣ	
ΔΙΕΥΘΥΝΣΗ ΑΝΤΙΠΛΗΜΜΥΡΙΚΩΝ & ΕΓΓΕΙΟΒΕΛΤΙΩΤΙΚΩΝ ΕΡΓΩΝ	ΔΙΕΥΘΥΝΟΥΣΑ ΥΠΗΡΕΣΙΑ	Η ΕΠΙΒΛΕΠΟΥΣΑ:	ΘΕΟΔΩΡΑ ΜΑΛΟΥΧΟΥ Πολιτικός Μηχανικός, με Α' β		
		Ο ΤΜΗΜΑΤΑΡΧΗΣ ΜΕΛΕΤΩΝ:	ΕΜΜΑΝΟΥΗΛ ΠΑΠΑΔΟΠΟΥΛΟΣ Πολιτικός Μηχανικός με Α' β		
	ΠΡΟΣΤΑΜΕΝΗ ΑΡΧΗ	ΘΕΩΡΗΘΗΚΕ Η Δ/ΝΤΡΙΑ ΔΑΕΕ:	ΓΕΩΡΓΙΑ ΚΑΣΤΡΑΝΤΑ Πολιτικός Μηχανικός με Α' β		
	ΓΝΩΜΟΔΟΤΗΣΗ Σ.Δ.Ε.:				
	ΑΠΟΦΑΣΗ ΕΓΚΡΙΣΗΣ:				

- ΥΠΟΜΝΗΜΑ**
- ΤΑΦΡΟΣ 6Τ3**
  - 6Τ3.2**
    - Δ4
    - Δ5
    - Δ6
    - Δ7
    - Δ8
    - Δ9
    - Δ10
    - Δ11
    - Δ12
    - Δ13
    - Δ14
    - Δ15
    - Δ16
    - Δ17
    - Δ18
    - Δ19
    - Δ20
    - Δ21
    - Δ22
    - Δ23
    - Δ24
    - Δ25
    - Δ26
    - Δ27
    - Δ28
    - Δ29
    - Δ30
    - Δ31
    - Δ32
    - Δ33
    - Δ34
    - Δ35
    - Δ36
    - Δ37
    - Δ38
    - Δ39
    - Δ40
    - Δ41
    - Δ42
    - Δ43
    - Δ44
    - Δ45
    - Δ46
    - Δ47
    - Δ48
    - Δ49
    - Δ50
  - ΛΒ2
  - ΡΒ2
  - Βέλος ροής
  - Τραπεζοειδής τάφος επενδεδυμένη με λιθοπληρούμενες στρώμες (RENO MATTRESS)
  - Τραπεζοειδής τάφος επενδεδυμένη με λιθοπληρούμενα συμπακτωβίτια
  - Ανοικτή ορθογωνική τάφρος
  - Κλειστός Ορθογωνικός οχετός
  - Τραπεζοειδής χωμάτινη τάφρος

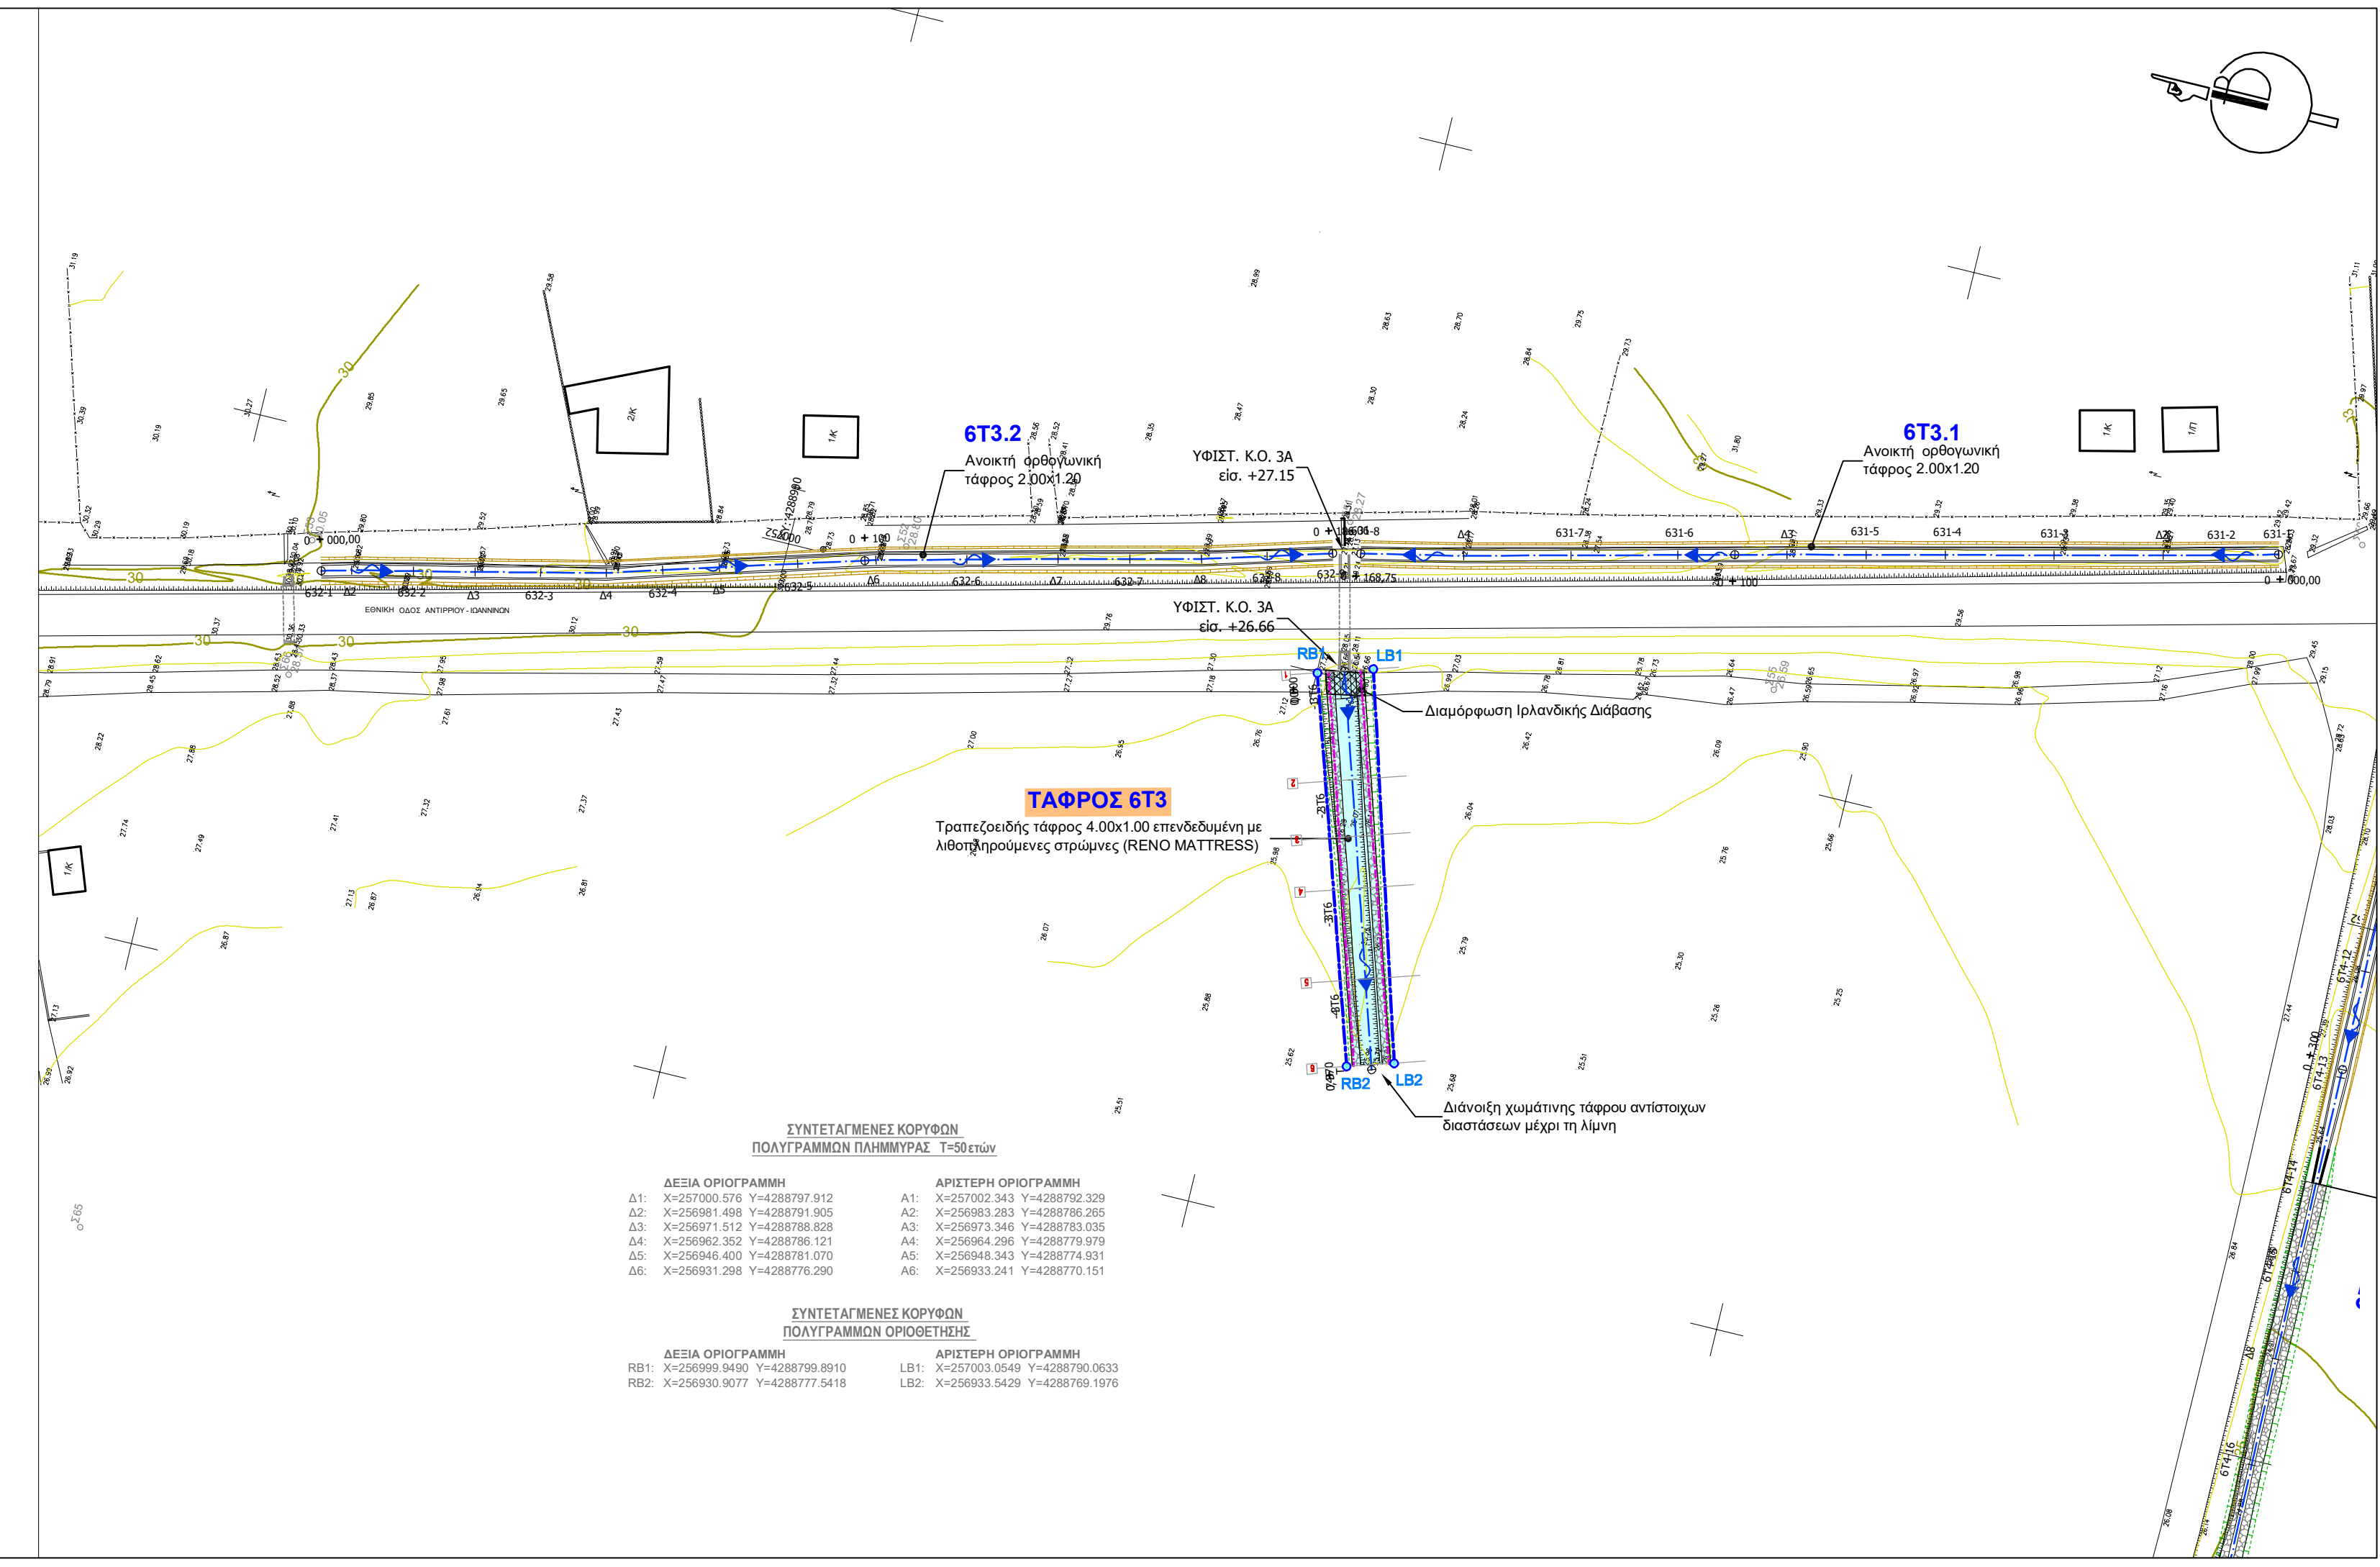

**ΣΥΝΤΕΤΑΓΜΕΝΕΣ ΚΟΡΥΦΩΝ  
ΠΟΛΥΓΡΑΜΜΩΝ ΠΛΗΜΜΥΡΑΣ T=50 ΕΤΩΝ**

ΔΕΞΙΑ ΟΡΙΟΓΡΑΜΜΗ		ΑΡΙΣΤΕΡΗ ΟΡΙΟΓΡΑΜΜΗ	
Δ1: X=257000.576 Y=4288797.912	A1: X=257002.343 Y=4288792.329	Δ2: X=256981.498 Y=4288791.905	A2: X=256983.283 Y=4288786.265
Δ3: X=256971.512 Y=4288788.829	A3: X=256973.346 Y=4288783.035	Δ4: X=256962.352 Y=4288786.121	A4: X=256964.296 Y=4288779.979
Δ5: X=256946.400 Y=4288781.070	A5: X=256948.343 Y=4288774.931	Δ6: X=256931.298 Y=4288776.290	A6: X=256933.241 Y=4288770.151

**ΣΥΝΤΕΤΑΓΜΕΝΕΣ ΚΟΡΥΦΩΝ  
ΠΟΛΥΓΡΑΜΜΩΝ ΟΡΙΟΘΕΤΗΣΗΣ**

ΔΕΞΙΑ ΟΡΙΟΓΡΑΜΜΗ		ΑΡΙΣΤΕΡΗ ΟΡΙΟΓΡΑΜΜΗ	
RB1: X=256999.9450 Y=4288799.8910	LB1: X=257003.0549 Y=4288790.0633	RB2: X=256930.9077 Y=4288777.5418	LB2: X=256933.5429 Y=4288769.1976