

ΦΩΤΟΓΡΑΦΙΑ 1



ΦΩΤΟΓΡΑΦΙΑ 2



ΦΩΤΟΓΡΑΦΙΑ 3



ΦΩΤΟΓΡΑΦΙΑ 4




ΑΠΟΣΠΑΣΜΑ ΚΤΗΜΑΤΟΛΟΓΙΟΥ



ΑΠΟΣΠΑΣΜΑ ΡΥΜΟΤΟΜΙΚΟΥ ΣΧΕΔΙΟΥ ΑΣΤΑΚΟΥ

* Η ΠΕΡΙΟΧΗ ΠΑΡΕΜΒΑΣΗΣ ΒΡΙΣΚΕΤΑΙ ΕΝΤΟΣ ΤΟΥ ΙΣΤΟΡΙΚΟΥ ΤΟΠΟΥ ΤΟΥ ΑΣΤΑΚΟΥ ΟΠΩΣ ΑΥΤΟΣ ΟΡΙΖΕΤΑΙ ΜΕ ΤΟ ΦΕΚ Β 636/18-7-1995

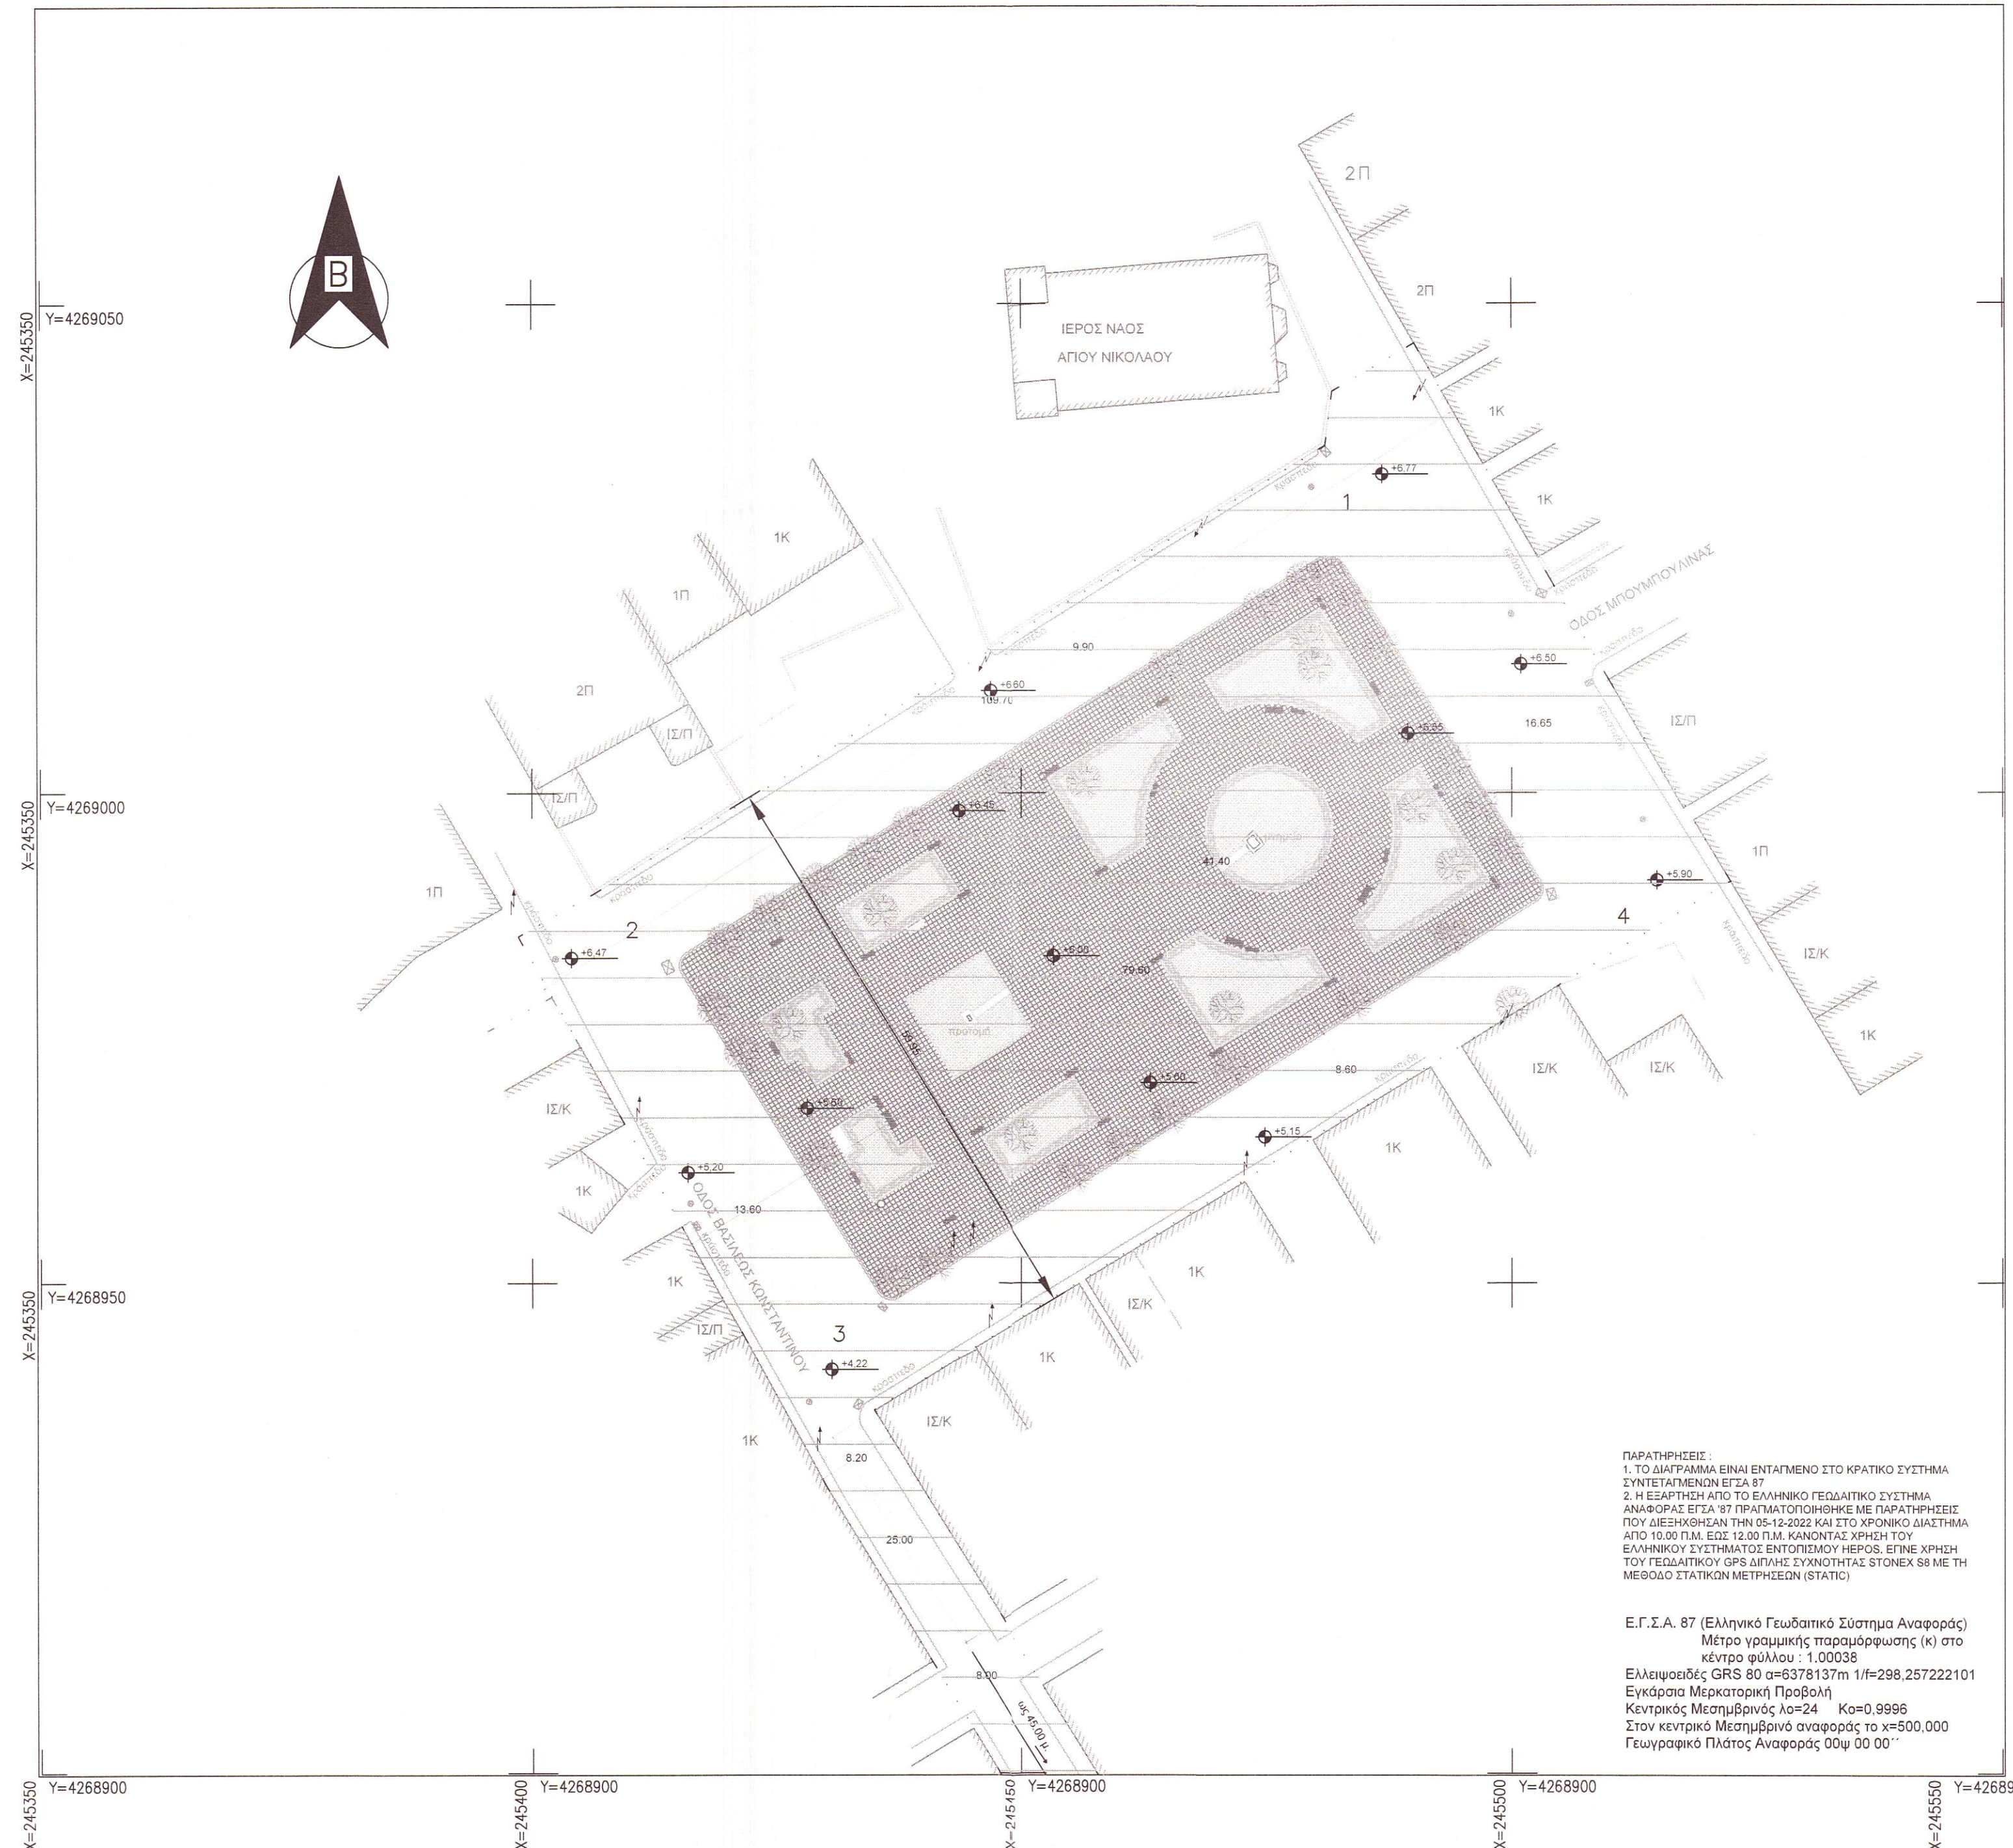

ΠΑΡΑΤΗΡΗΣΕΙΣ:
1. ΤΟ ΔΙΑΓΡΑΜΜΑ ΕΙΝΑΙ ΕΝΤΑΓΜΕΝΟ ΣΤΟ ΚΡΑΤΙΚΟ ΣΥΣΤΗΜΑ ΣΥΝΤΕΤΑΓΜΕΝΩΝ ΕΓΞΑ 87
2. Η ΕΞΑΓΓΕΛΙΑ ΣΤΟ ΕΛΛΗΝΙΚΟ ΓΕΩΔΑΙΤΙΚΟ ΣΥΣΤΗΜΑ ΑΝΑΦΟΡΑΣ ΕΓΞΑ 87 ΠΡΑΓΜΑΤΟΠΟΙΗΘΗΚΕ ΜΕ ΠΑΡΑΤΗΡΗΣΕΙΣ ΠΟΥ ΔΙΕΣΚΕΦΗΘΗΝ ΤΗΝ 05-12-2022 ΚΑΙ ΣΤΟ ΧΡΟΝΙΚΟ ΔΙΑΣΤΗΜΑ ΑΠΟ 10.00 Π.Μ. ΕΩΣ 12.00 Π.Μ. ΚΑΘΩΝΤΑΣ ΧΡΗΣΗ ΤΟΥ ΕΛΛΗΝΙΚΟΥ ΣΥΣΤΗΜΑΤΟΣ ΕΠΙΟΡΘΩΜΟΥ ΉΡΕΘΣ, ΕΓΓΕ ΧΡΗΣΗ ΤΟΥ ΓΕΩΔΑΙΤΙΚΟΥ ΓΡΣ ΔΕΙΧΝΕ ΣΥΝΚΟΙΤΙΑΣ ΣΤΟΝΕΣ 88 ΜΕ ΤΗ ΜΕΘΟΔΟ ΣΤΑΤΙΚΩΝ ΜΕΤΡΗΣΕΩΝ (STATIC)

Ε.Γ.Σ.Α. 87 (Ελληνικό Γεωδαιτικό Σύστημα Αναφοράς)
Μέτρο γραμμικής παραμόρφωσης (κ) στο κέντρο φύλλου : 1.00038
Ελλανομοσφές GRS 80 σφ=6378137m 1/φ=298.257222101
Εγκάρσια Μετασχηματική Παραμόρφωση
Κεντρικός Μετασχηματικός λ=24 Κ=0.9996
Στον κεντρικό Μετασχηματικό αναφοράς το x=500.000
Γεωγραφικό Πλάτος Αναφοράς 00φ 00' 00''

ΥΠΟΜΟΝΗΜΑ ΣΥΜΒΟΛΩΝ

Φ Υ Τ Ε Υ Σ Η	Δενδρώδη	3	Θεση ληψης φωτογραφίας
	Θαμνώδη	3	δipλό φωτιστικό σώμα επί ιστού
Υ Λ Ι Κ Α	πλάκες πεζοδρομίου	3	κάδος απορριμμάτων
	Κτίσμα	3	στήλος ΔΕΗ
	Ερέτιο	3	ιστός σημαίας
	ΠΕΡΙΟΧΗ ΕΠΕΜΒΑΣΗΣ	3	παγκάκι
		3	φρεάτια
		3	συρματόπλεγμα
		3	μαντρότοιχος
		3	Υψόμετρο επιπέδου

ΦΟΡΕΑΣ:
ΕΛΛΗΝΙΚΗ ΔΗΜΟΚΡΑΤΙΑ
ΝΟΜΟΣ ΑΙΤΩΛΟΑΚΑΡΝΑΝΙΑΣ
ΔΗΜΟΣ ΞΗΡΟΜΕΡΟΥ

ΕΡΓΟ:
Παρεμβάσεις με στόχο την βελτίωση της κεντρικής πλατείας Αστακού και των επιλεγμένων παρακείμενων οδών της

ΘΕΣΗ:
Κοινότητα Αστακού, Δ.Ε. Αστακού, Δήμου Ξηρομέρου Αιτωλοακαρνανίας Εντός σχεδίου Πόλεως Αστακού

ΕΙΔΟΣ ΜΕΛΕΤΗΣ:
ΑΠΟΤΥΠΩΣΗ ΚΕΝΤΡΙΚΗΣ ΠΛΑΤΕΙΑΣ ΑΣΤΑΚΟΥ ΚΑΙ ΠΑΡΑΚΕΙΜΕΝΗΣ ΟΔΟΥ

ΗΜΕΡΟΜΗΝΙΑ:
ΙΟΥΛΙΟΣ 2022

ΤΙΤΛΟΣ ΣΧΕΔΙΟΥ: ΤΟΠΟΓΡΑΦΙΚΟ ΔΙΑΓΡΑΜΜΑ	ΑΡ. ΣΧΕΔΙΟΥ: T - 01	ΑΝΑΘΕΩΡΗΣΗ
	ΚΛΙΜΑΚΑ: 1 : 500	

ΥΠΟΓΡΑΦΕΣ - ΣΦΡΑΓΙΔΕΣ:
ΣΥΝΤΑΧΘΗΚΕ:
Κοίση Κατριμή
Πολιτικός Μηχανικός ΜΤΕ

ΕΛΕΓΧΘΗΚΕ - ΘΕΩΡΗΘΗΚΕ: